

VERTRAGSPLAN

KÄUFER:

ELEKTROPLAN

4 1/2-ZIMMERWOHNUNG


HAUS 12b

EBENE 2


GEZ. DATUM: 21.02.2012
REV. DATUM: 10.09.2012
PLOT/DATUM: 17.01.2013

VISUM: PR
VISUM: cc

- LEGENDE ELEKTROSYMBOLE:
- DECKENEINBAULEUCHTE
 - LAMPENANSCHLUSS
 - FLUORESCENZLEUCHTE
 - SPIEGELSCHRANK
 - GEGENSPRECHANLAGE
 - RAUMTHERMOSTAT
 - WECHSELSCHALTER
 - SCHALTER MIT STECKDOSE
 - 3-FACH-STECKDOSE
 - TV-ANSCHLUSS
 - TELEFONANSCHLUSS
 - UNTERVERTEILUNG
 - ELEKTROANSCHLUSS
 - HANDTUCHRADIIATOR
 - ANSCHLUSS TUMBLER
 - ANSCHLUSS WASCHMASCHINE

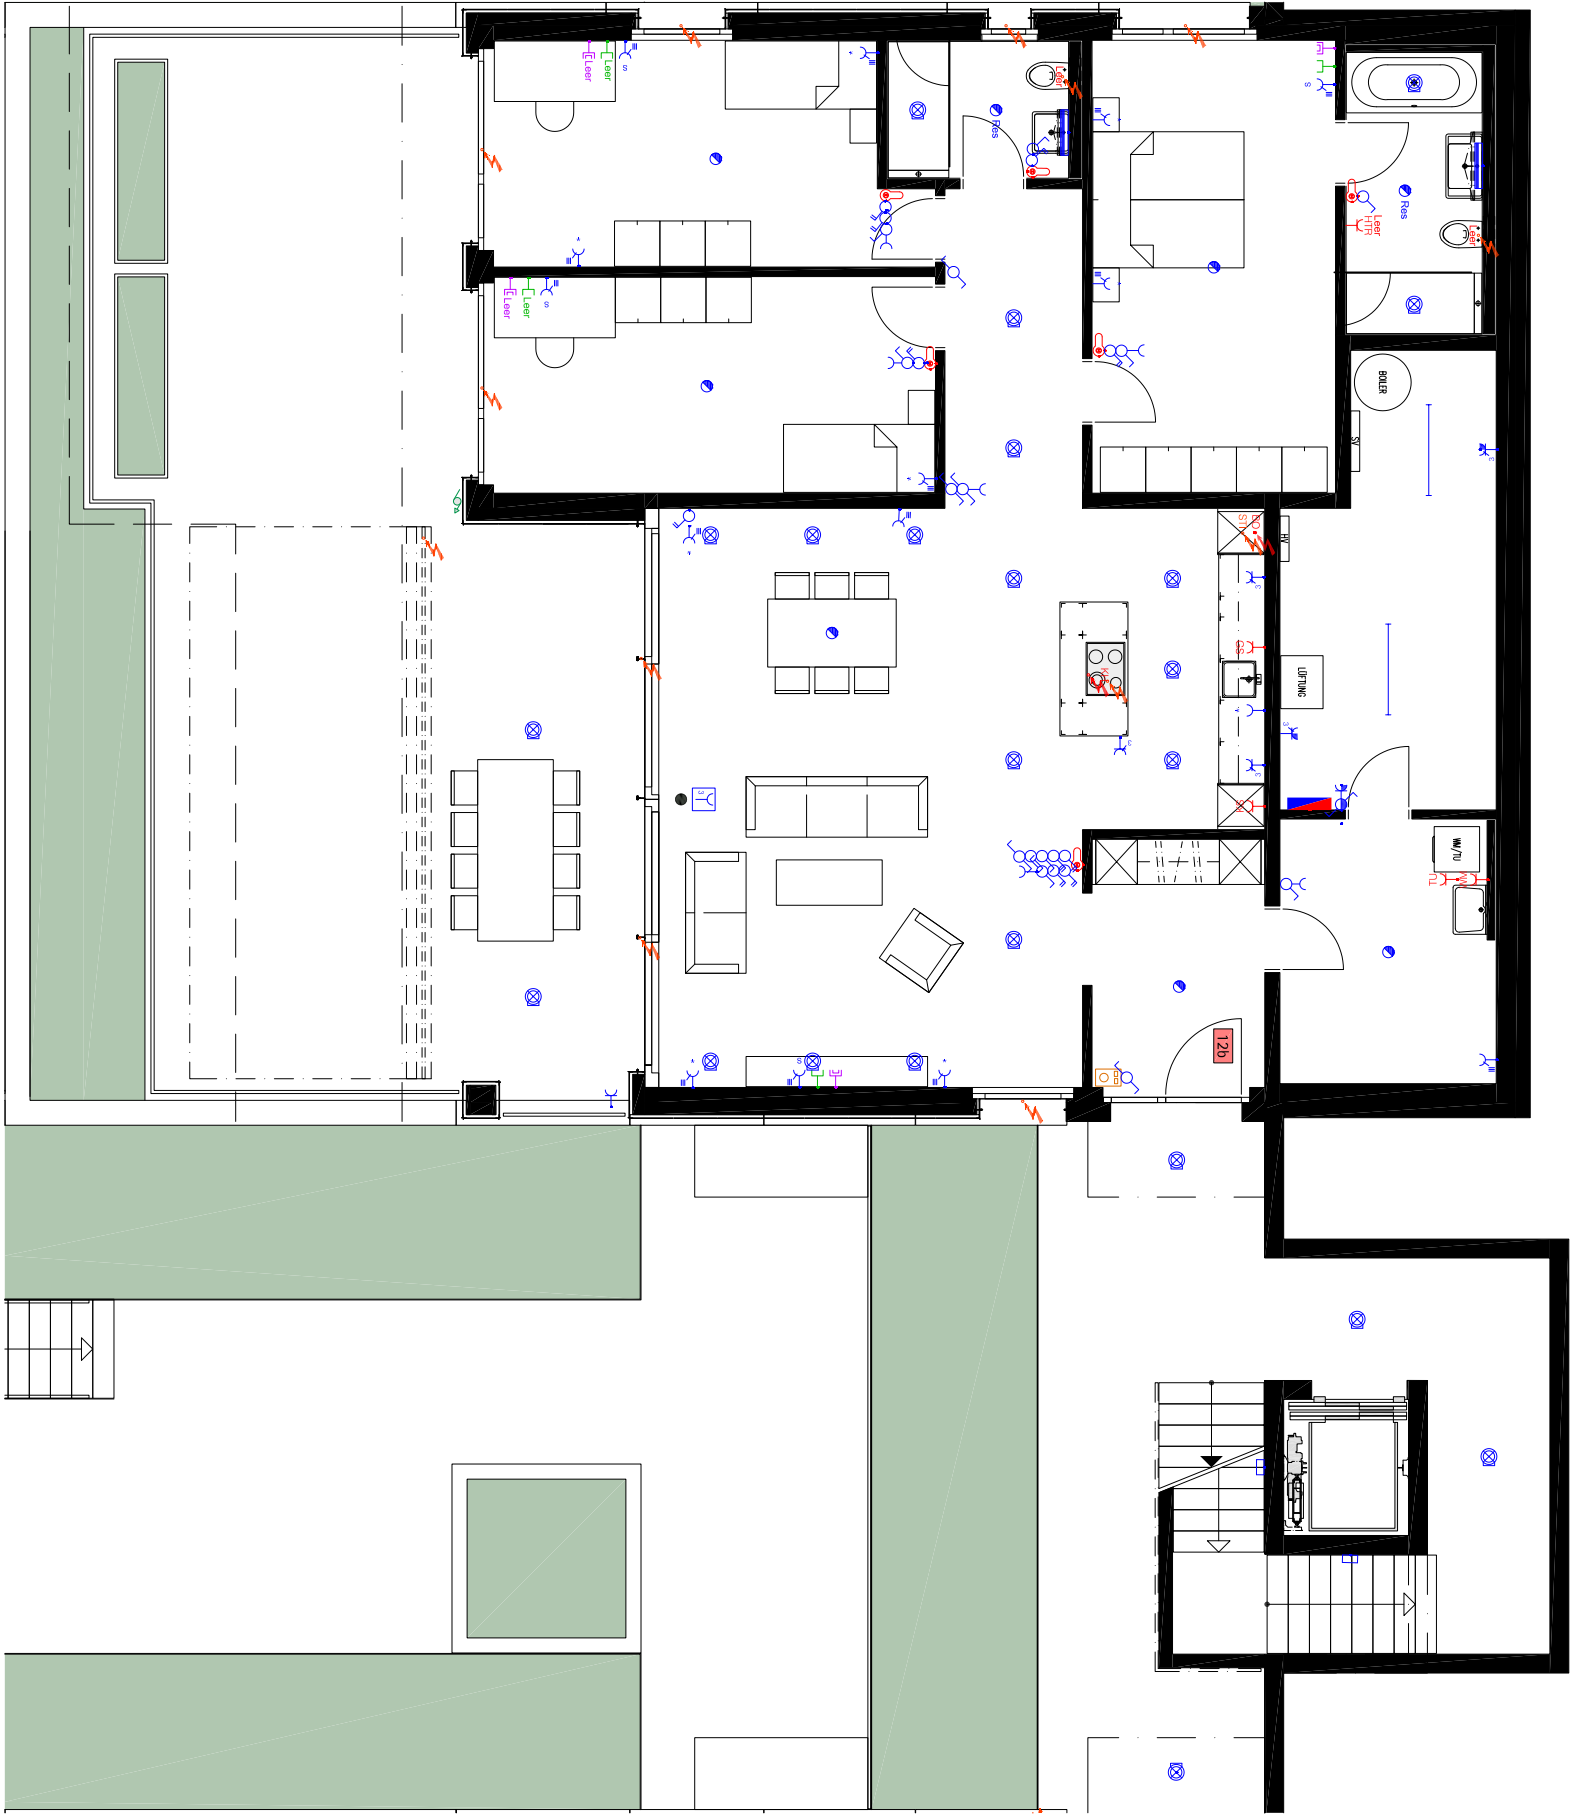

Mst. 1:100

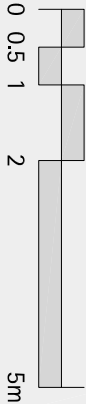

Hunziker
Architekten

Dipl. Architekten FH | ETH SIA

Hunziker Architekten AG
Täferstrasse 26 | Postfach | CH-5405 Baden-Dättwil
Telefon +41 (0)56 437 30 60 | Telefax +41 (0)56 437 30 70
architekten@hunziker-gruppe.ch | www.hunziker-gruppe.ch