


# Neubau Panoramaweg<sup>2</sup>

0 1 2 5m

M: 1:200 / Print A3

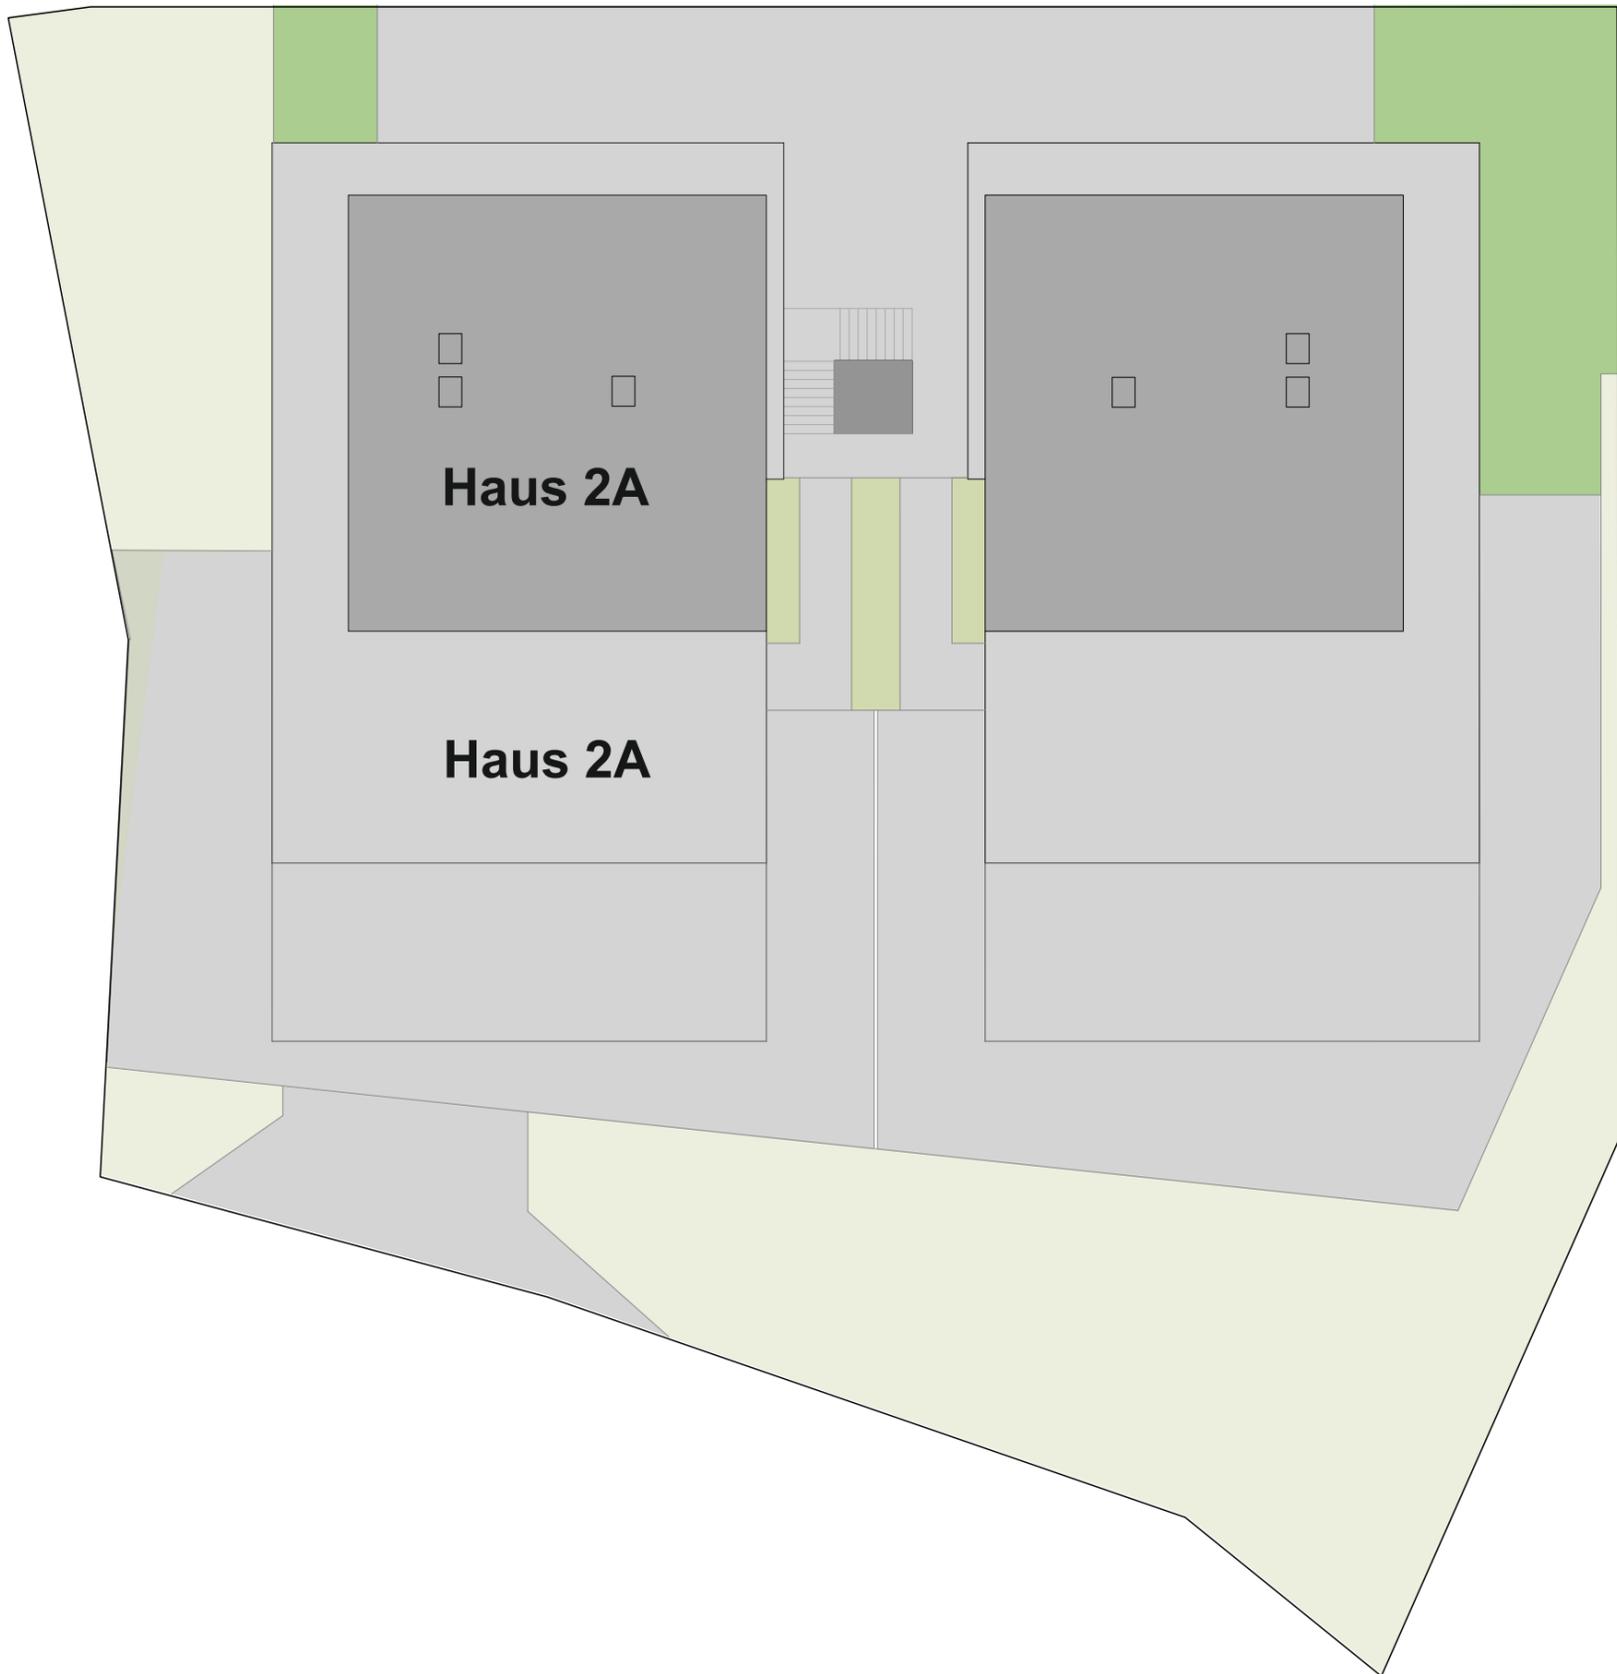

## 7.5 Zimmer Haus 2A

Situationsplan

Neubau Panoramaweg 2 / Minergie-P zertifiziert  
Zwei Zweifamilienhäuser in terrassierter Bauweise  
Panoramaweg 2A - 2D in 5453 Remetschwil



Grundeigentümerin, Bauherrschaft, Verkauf

Krewo Immobilien AG

Esphübelstrasse 2a

CH 5442 Fislisbach



Mehr Lebensqualität, tiefer Energieverbrauch  
Meilleure qualité de vie, faible consommation d'énergie

*fit für die Zukunft*

056 250 04 00


info@krewo.ch

# Neubau Panoramaweg<sup>2</sup>

0 1 2 5m



M: 1:100 / Print A3

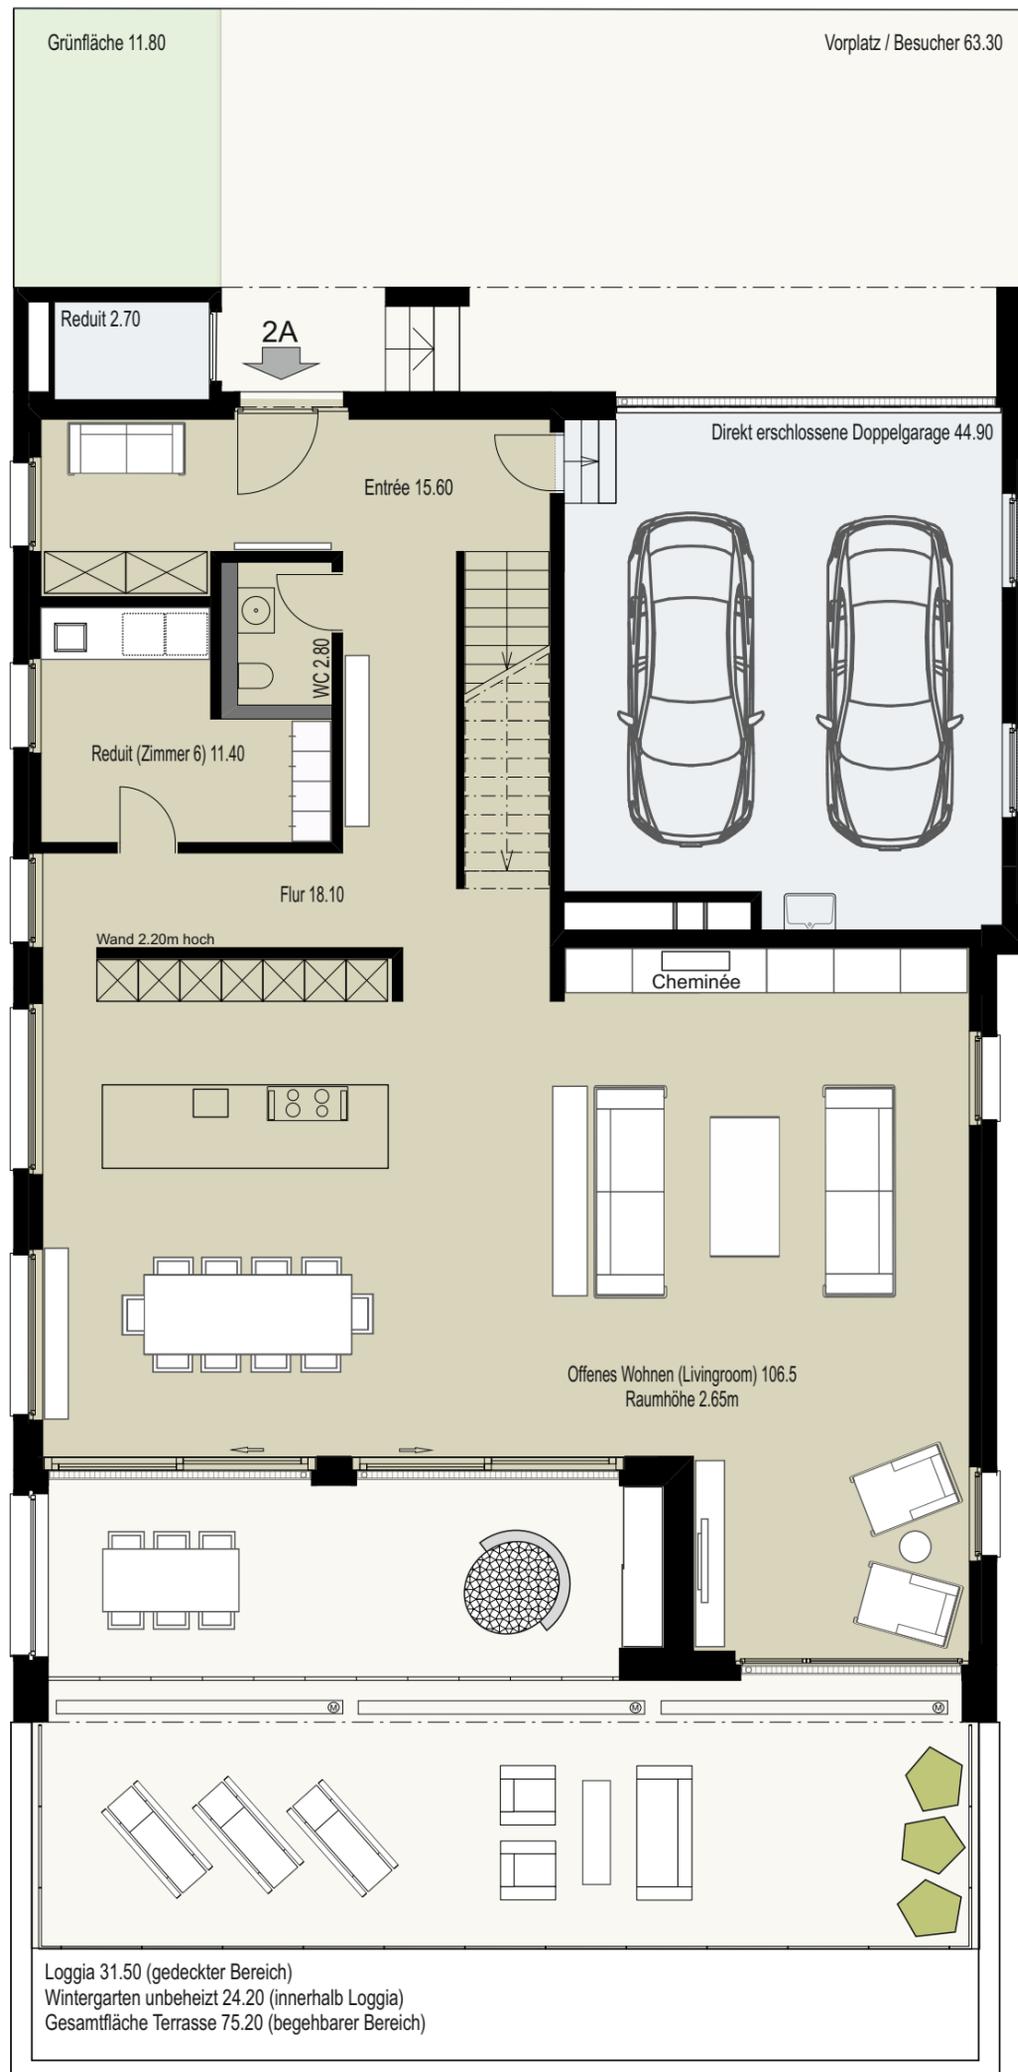

## 7.5 Zimmer Haus 2A

Grundrissplan Wohngeschoss

Neubau Panoramaweg 2 / Minergie-P zertifiziert

Zwei Zweifamilienhäuser in terrassierter Bauweise

Panoramaweg 2A - 2D in 5453 Remetschwil



Grundeigentümerin, Bauherrschaft, Verkauf

Krewo Immobilien AG

Esphübelstrasse 2a

CH 5442 Fislisbach



Mehr Lebensqualität, tiefer Energieverbrauch  
Meilleure qualité de vie, faible consommation d'énergie

*fit für die Zukunft*

056 250 04 00


info@krewo.ch

# Neubau Panoramaweg<sup>2</sup>

0 1 2 5m



M: 1:100 / Print A3

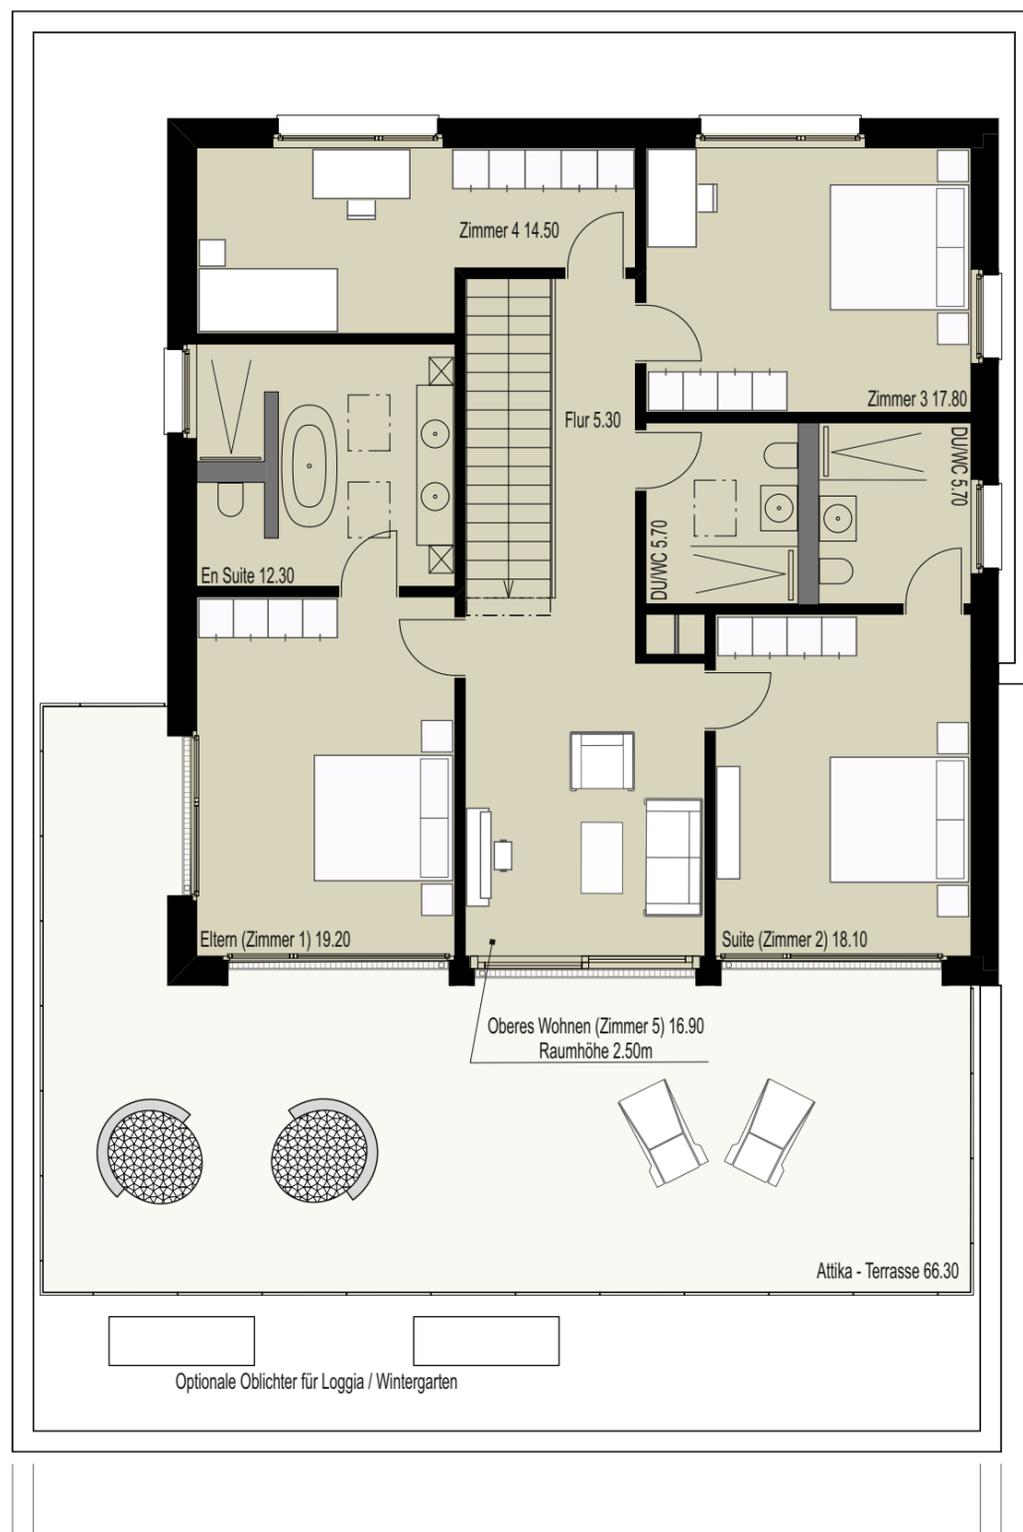

## 7.5 Zimmer Haus 2A

Grundrissplan Attikageschoss

Neubau Panoramaweg 2 / Minergie-P zertifiziert

Zwei Zweifamilienhäuser in terrassierter Bauweise

Panoramaweg 2A - 2D in 5453 Remetschwil



Grundeigentümerin, Bauherrschaft, Verkauf

Krewo Immobilien AG

Esphübelstrasse 2a

CH 5442 Fislisbach



*fit für die Zukunft*

056 250 04 00

info@krewo.ch

# Neubau Panoramaweg<sup>2</sup>


0 1 2 5m



M: 1:100 / Print A3

## 2A Varianten Attikageschoss

- Zimmer 4 - Ankleide mit direktem Zugang von En Suite Badezimmer
- Zimmer 3 - Als Suite mit eigenem Badezimmer (wie Zimmer 2)
- Wahlweise freistehende Badewanne in Elternschlafzimmer oder Bad En Suite

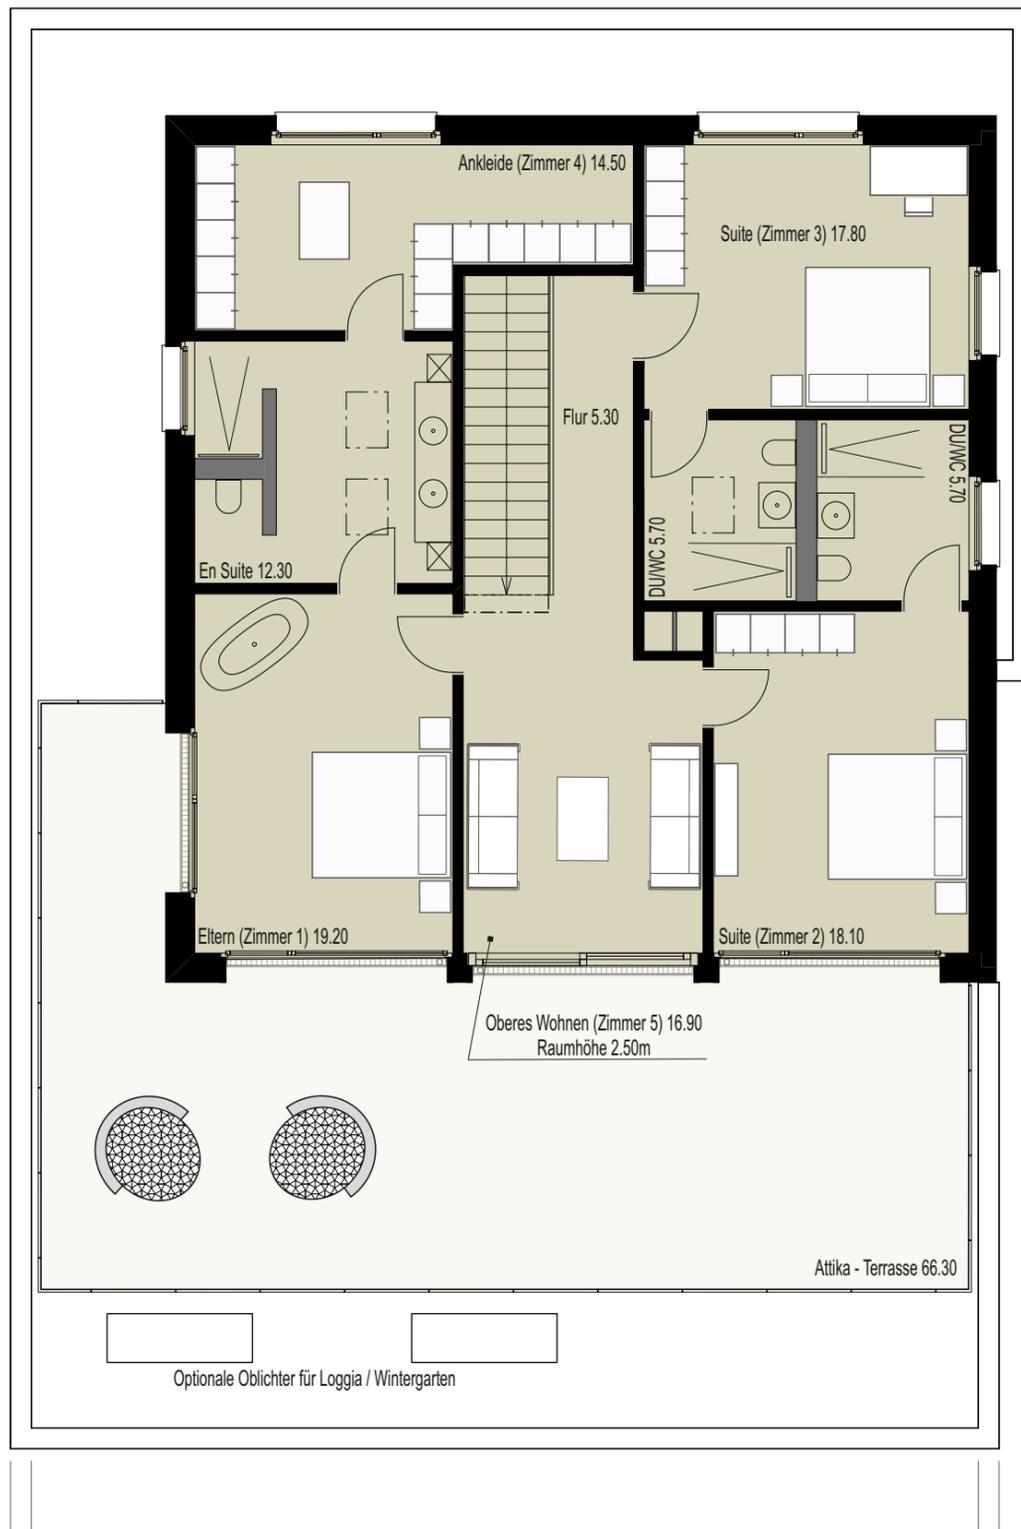

## 7.5 Zimmer Haus 2A

Grundrissplan Attikageschoss / Optionale Variante

Neubau Panoramaweg 2 / Minergie-P zertifiziert  
Zwei Zweifamilienhäuser in terrassierter Bauweise  
Panoramaweg 2A - 2D in 5453 Remetschwil



Grundeigentümerin, Bauherrschaft, Verkauf  
Krewo Immobilien AG  
Esphübelstrasse 2a -  
CH 5442 Fislisbach -



Mehr Lebensqualität, tiefer Energieverbrauch  
Meilleure qualité de vie, faible consommation d'énergie


*fit für die Zukunft*

056 250 04 00  
info@krewo.ch

# Neubau Panoramaweg<sup>2</sup>

0 1 2 5m

M: 1:100 / Print A3

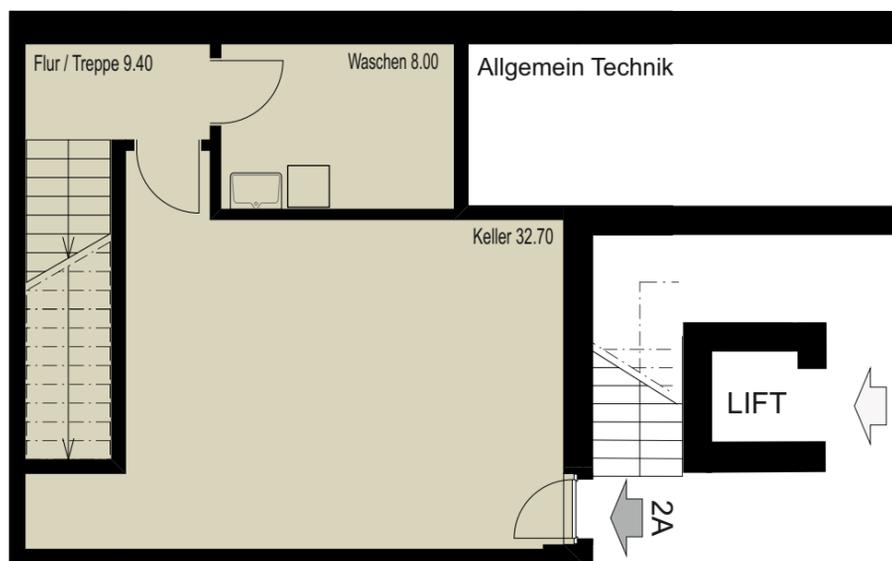

## 7.5 Zimmer Haus 2A

Grundrissplan Kellergeschoss

Neubau Panoramaweg 2 / Minergie-P zertifiziert

Zwei Zweifamilienhäuser in terrassierter Bauweise

Panoramaweg 2A - 2D in 5453 Remetschwil



Grundeigentümerin, Bauherrschaft, Verkauf

Krewo Immobilien AG

Esphübelstrasse 2a

CH 5442 Fislisbach



Mehr Lebensqualität, tiefer Energieverbrauch  
Meilleure qualité de vie, faible consommation d'énergie

*fit für die Zukunft*

056 250 04 00

info@krewo.ch