



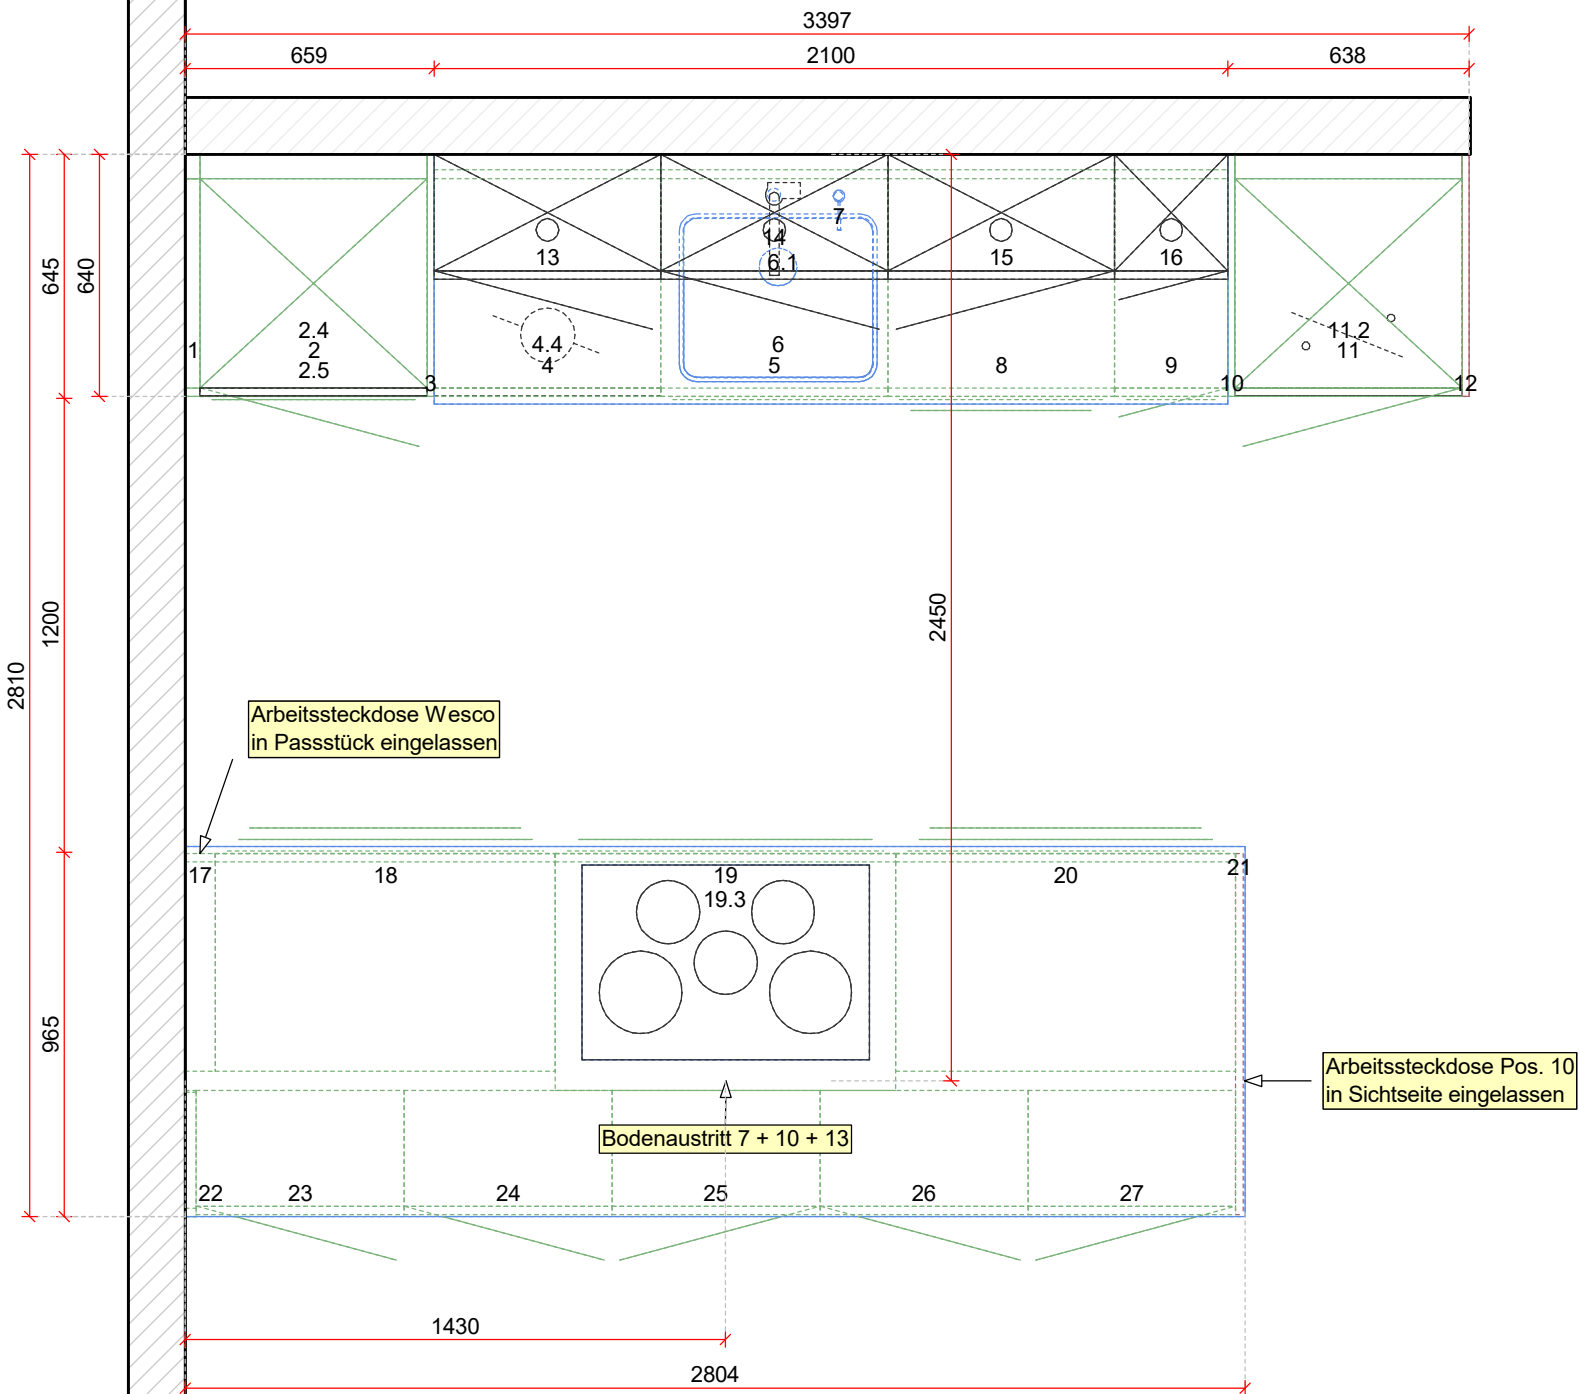

rösch küchen ag Tobelacherweg 13 5622 Waltenschwil Tel. 056 618 85 95 Fax 1 rösch küchen ag	rösch küchen ag QD trendino		Kunde: Krewo Immobilien AG Esphuebelstrasse 2a 5442 Fislisbach Tel. +41 56 250 04 00	Objekt: Neubau 2 MFH Oberzelgstrasse 16 5612 Villmergen Tel.	Gez:	17.01.2025
	Sachbearbeiter: m.heitzmann				Rev:	
					Rev:	
					Rev:	
					Rev:	

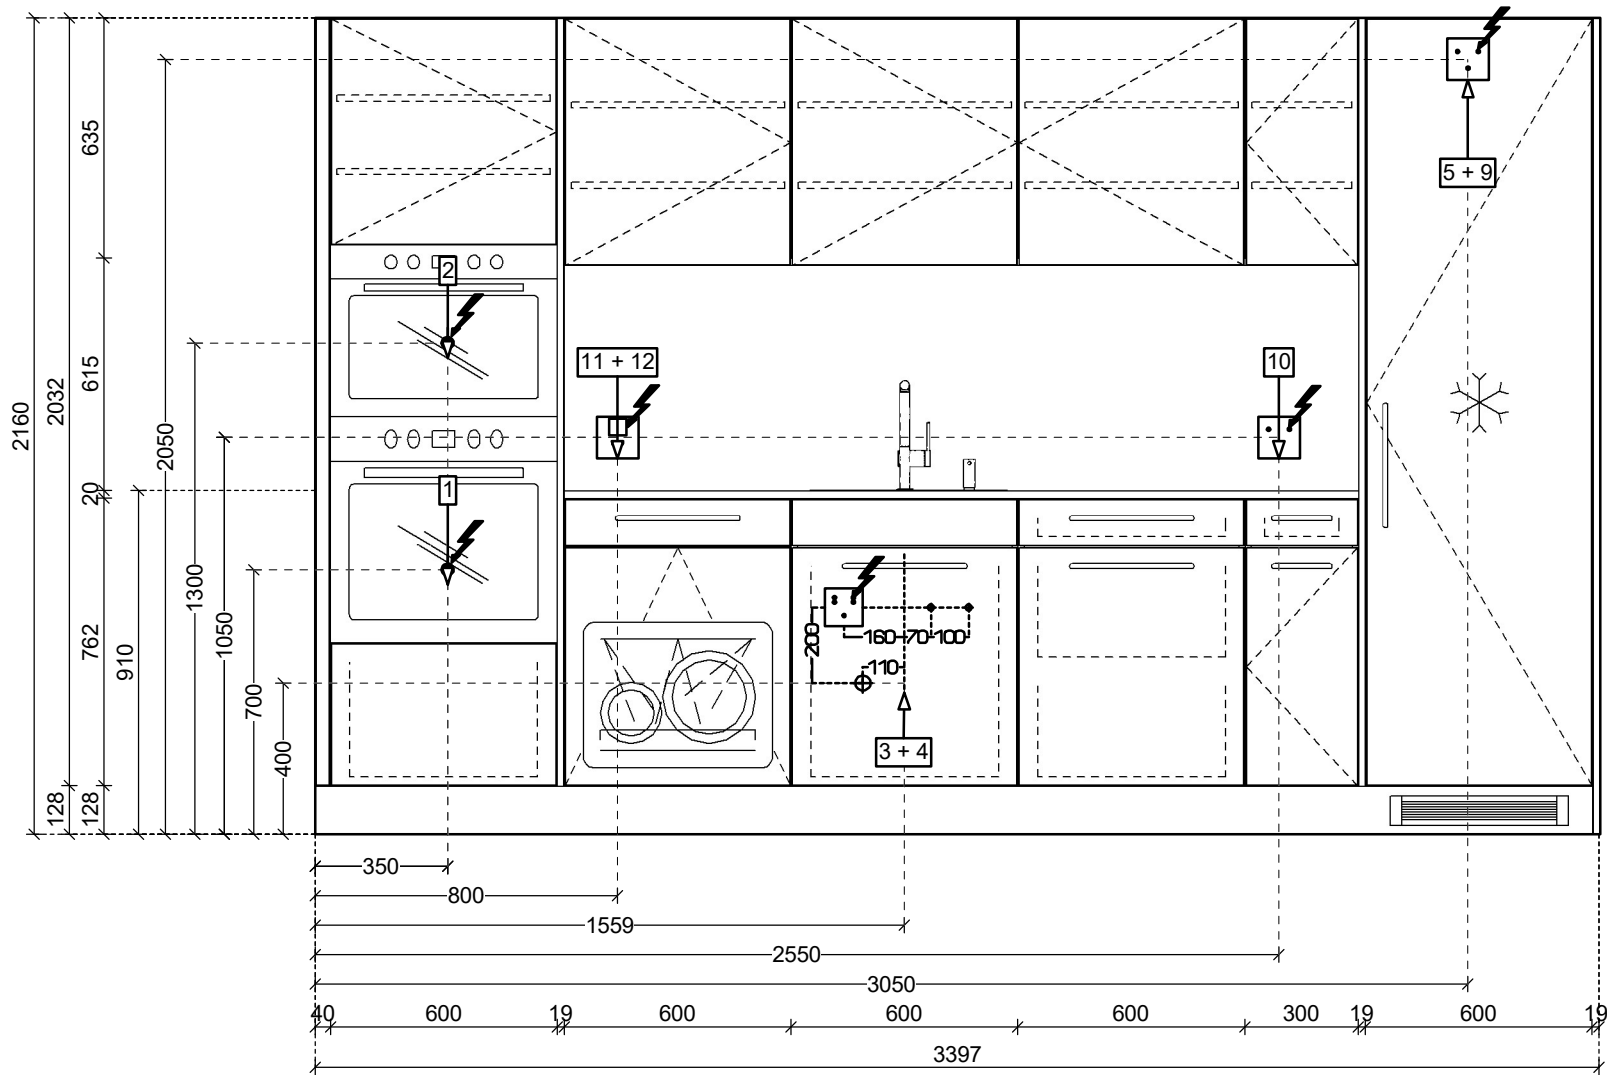

rösch küchen ag
Tobelacherweg 13
5622 Waltenschwil
Tel. 056 618 85 95
Fax 1




rösch küchen ag
QD trendino

Sachbearbeiter:
m.heitzmann


Kunde:
Krewo Immobilien AG
Esphuebelstrasse 2a
5442 Fislisbach
Tel. +41 56 250 04 00

Objekt:
Neubau 2 MFH
Oberzelgstrasse 16
5612 Villmergen
Tel.


Gez:	15.01.2025
Rev:	
Rev:	
Rev:	
Rev:	

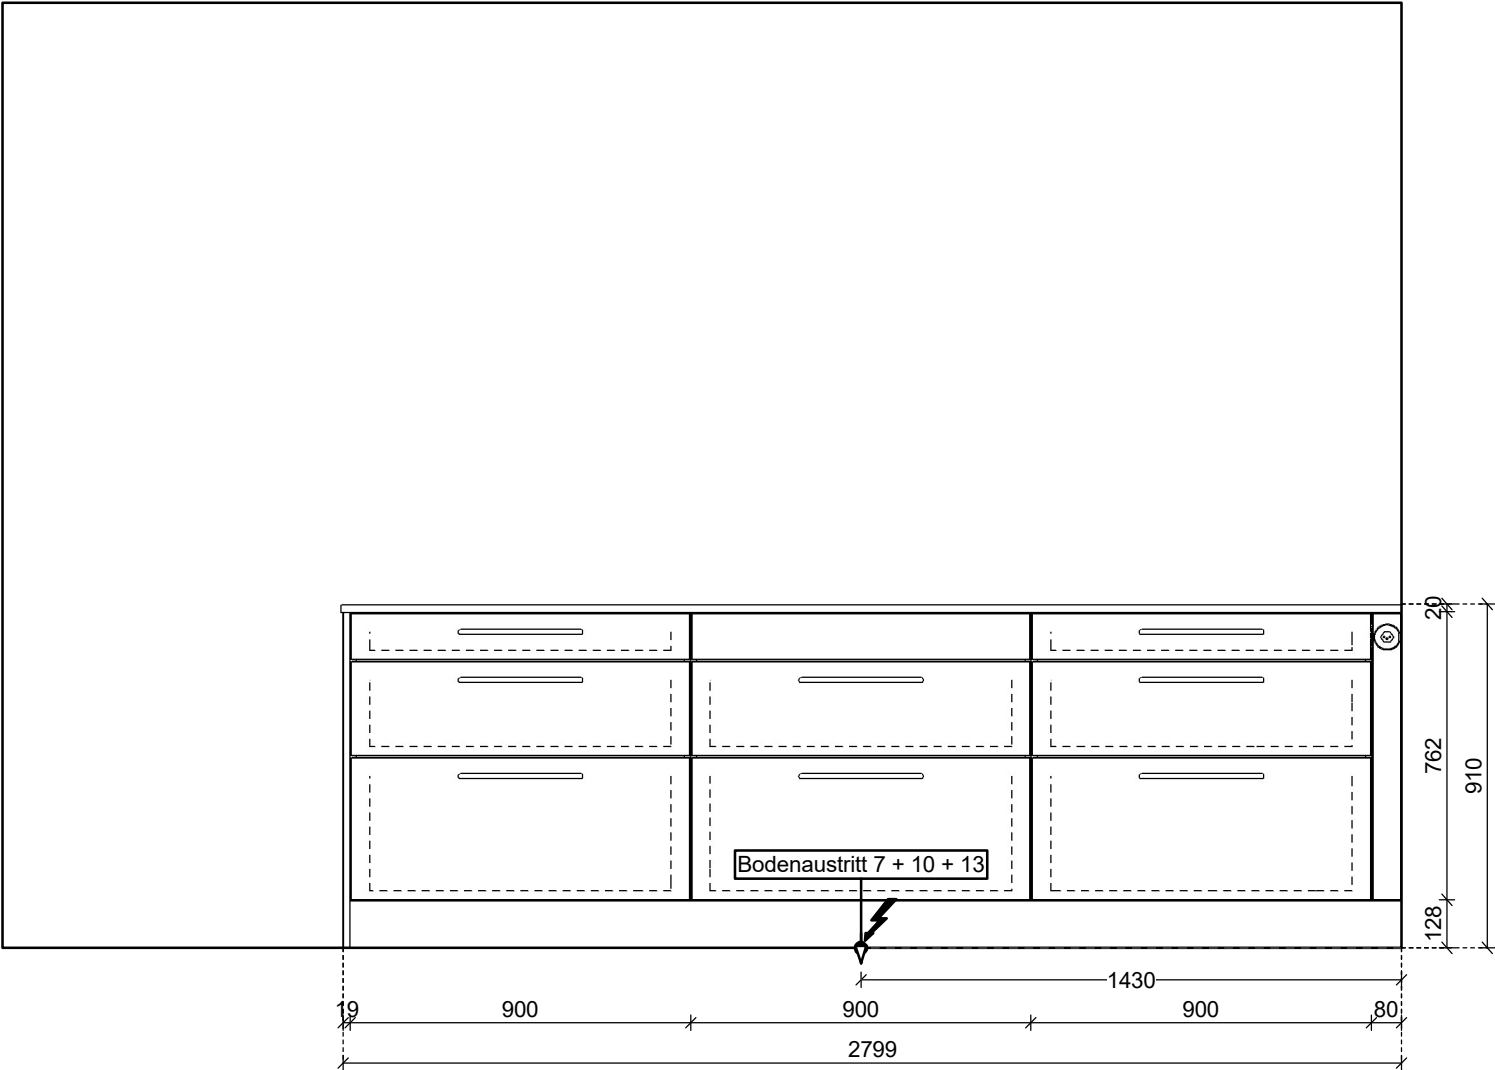

rösch küchen ag Tobelacherweg 13 5622 Waltenschwil Tel. 056 618 85 95 Fax 1 rösch küchen ag	rösch küchen ag QD trendino	Kunde: Krewo Immobilien AG Esphuebelstrasse 2a 5442 Fislisbach Tel. +41 56 250 04 00	Objekt: Neubau 2 MFH Oberzelgstrasse 16 5612 Villmergen Tel.	Gez:	15.01.2025
	Sachbearbeiter: m.heitzmann			Rev:	
				Rev:	
				Rev:	
				Rev:	

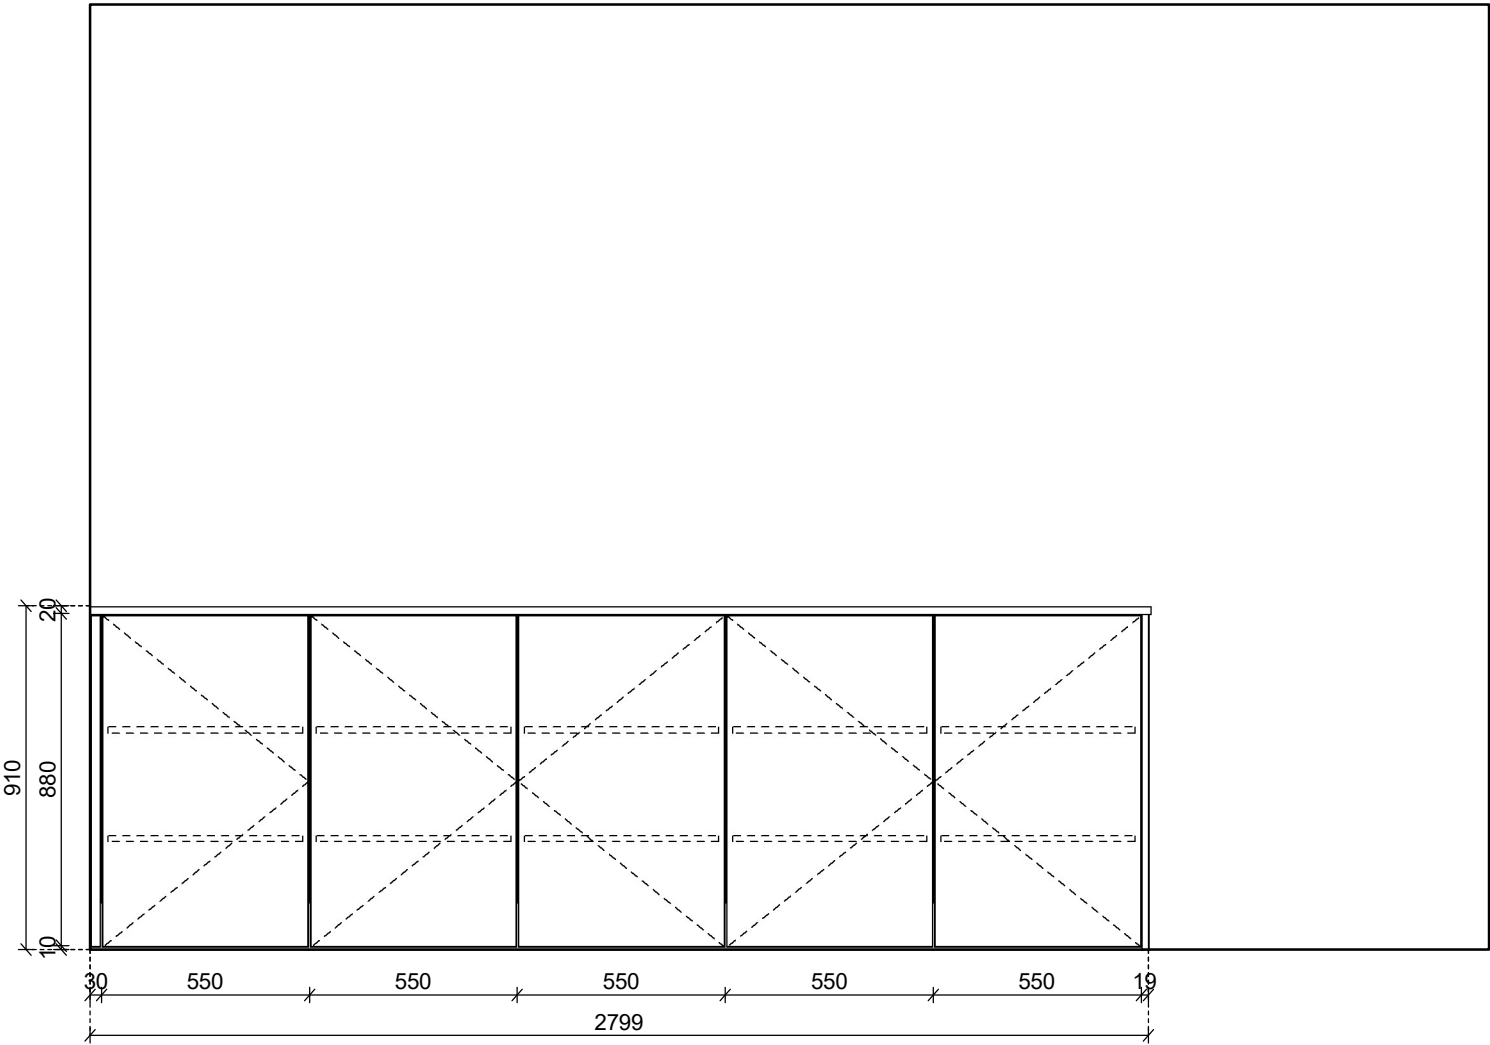

rösch küchen ag Tobelacherweg 13 5622 Waltenschwil Tel. 056 618 85 95 Fax 1 rösch küchen ag	rösch küchen ag QD trendino	Kunde: Krewo Immobilien AG Esphuebelstrasse 2a 5442 Fislisbach Tel. +41 56 250 04 00	Objekt: Neubau 2 MFH Oberzelgstrasse 16 5612 Villmergen Tel.	Gez:	17.01.2025
	Sachbearbeiter: m.heitzmann			Rev:	
				Rev:	
				Rev:	
				Rev:	

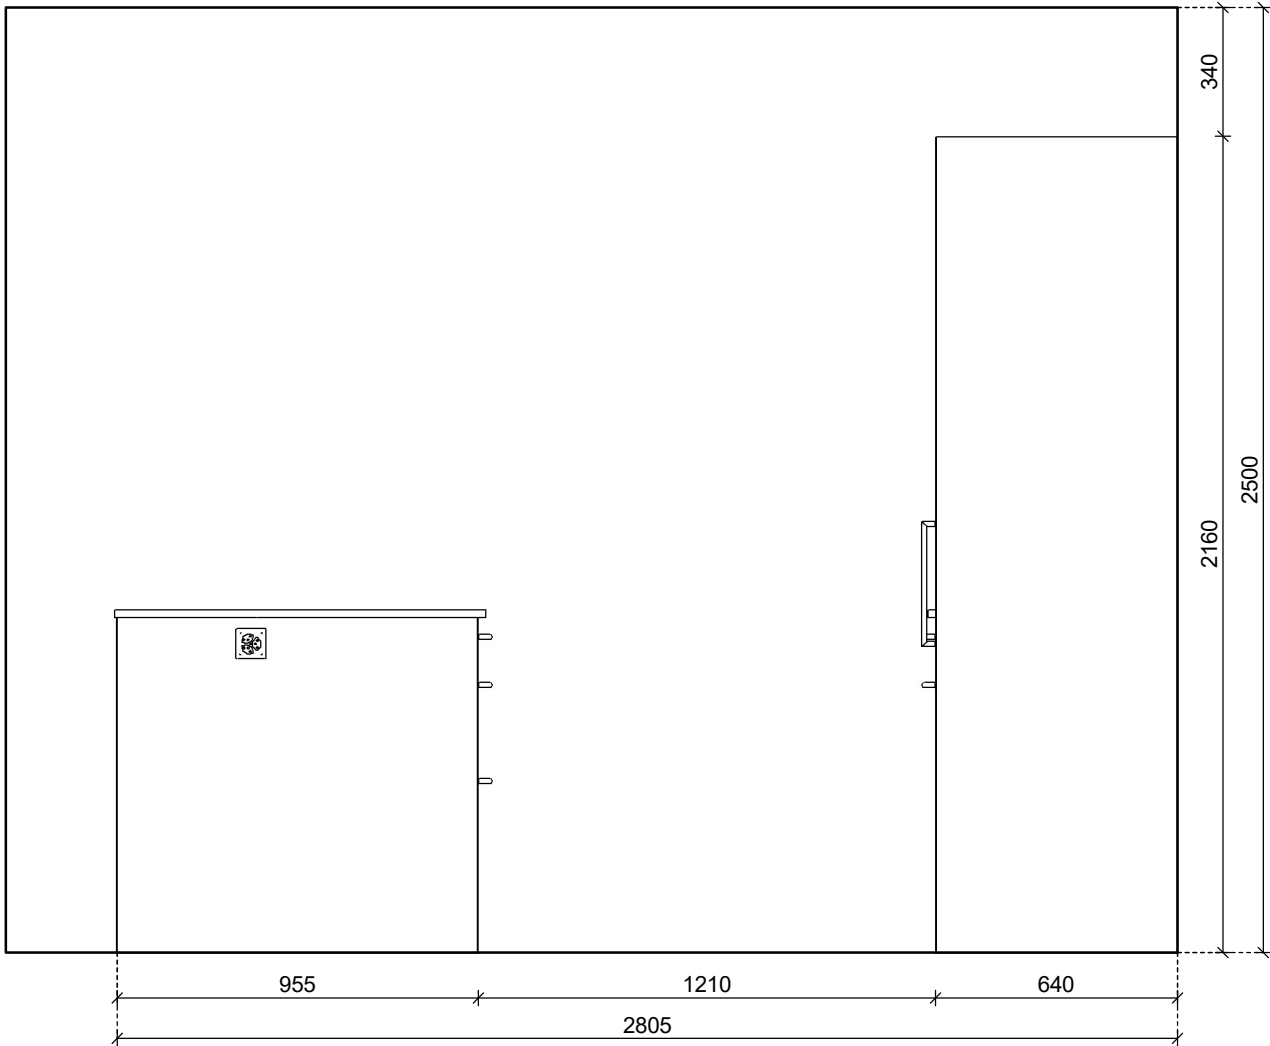

rösch küchen ag Tobelacherweg 13 5622 Waltenschwil Tel. 056 618 85 95 Fax 1 rösch küchen ag	rösch küchen ag QD trendino	Kunde: Krewo Immobilien AG Esphuebelstrasse 2a 5442 Fislisbach Tel. +41 56 250 04 00	Objekt: Neubau 2 MFH Oberzelgstrasse 16 5612 Villmergen Tel.	Gez:	15.01.2025
	Sachbearbeiter: m.heitzmann			Rev:	
				Rev:	
				Rev:	
				Rev:	

